


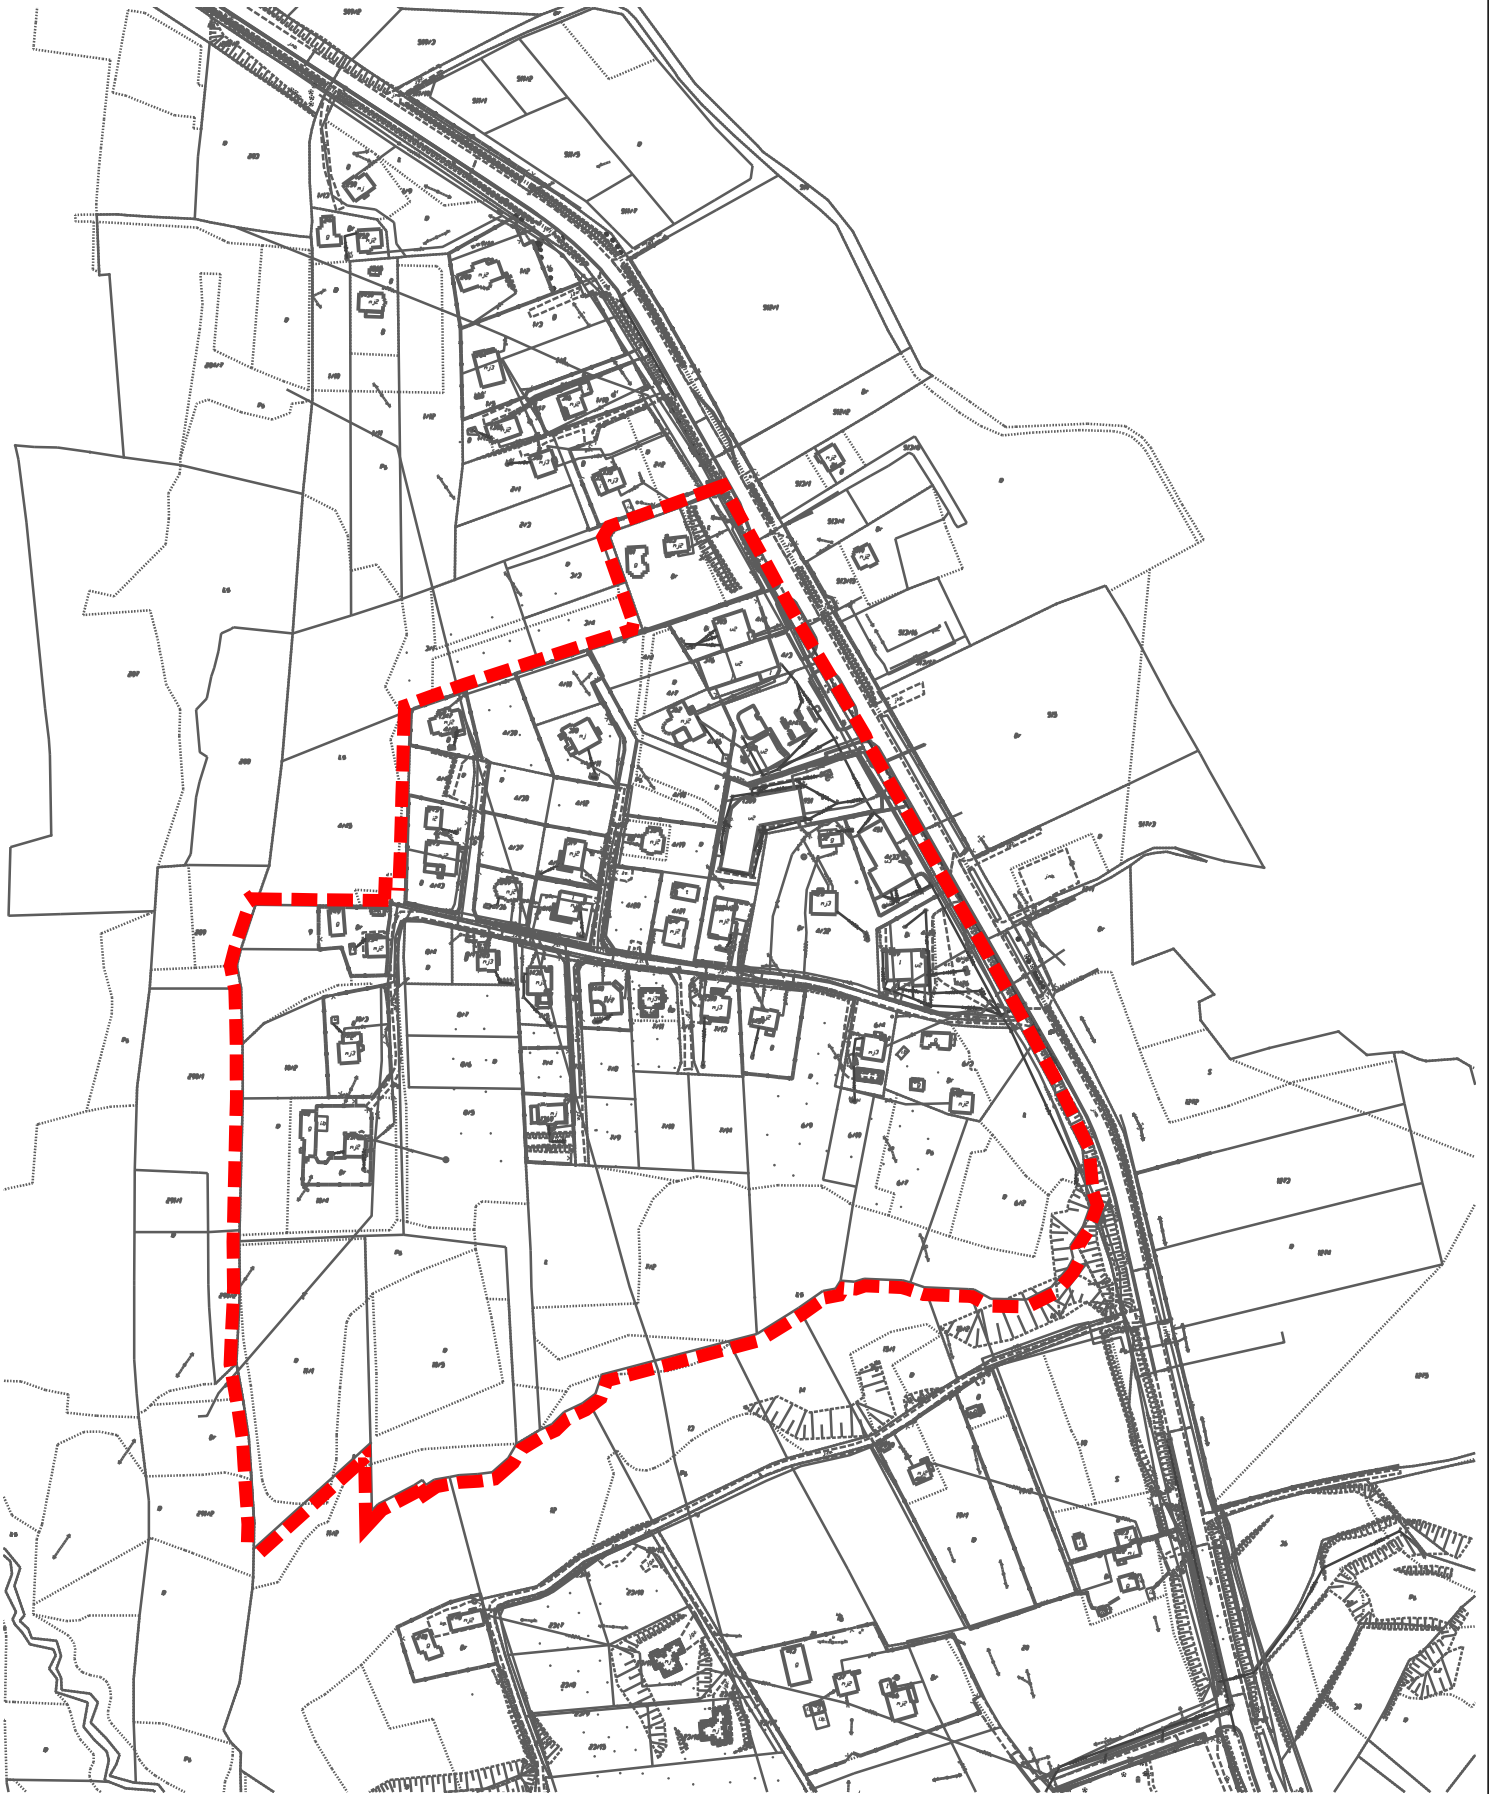

MIEJSCOWY PLAN ZAGOSPODAROWANIA PRZESTRZENNEGO NOWEGO WIŚNICZA Z CZĘŚCIĄ MIEJSCOWOŚCI STARY WIŚNICZ I LEKSANDROWA - ETAP B - PROJEKT



■ ■ ■ ■ ■ granica obszaru objętego
wyłożeniem do publicznego wglądu