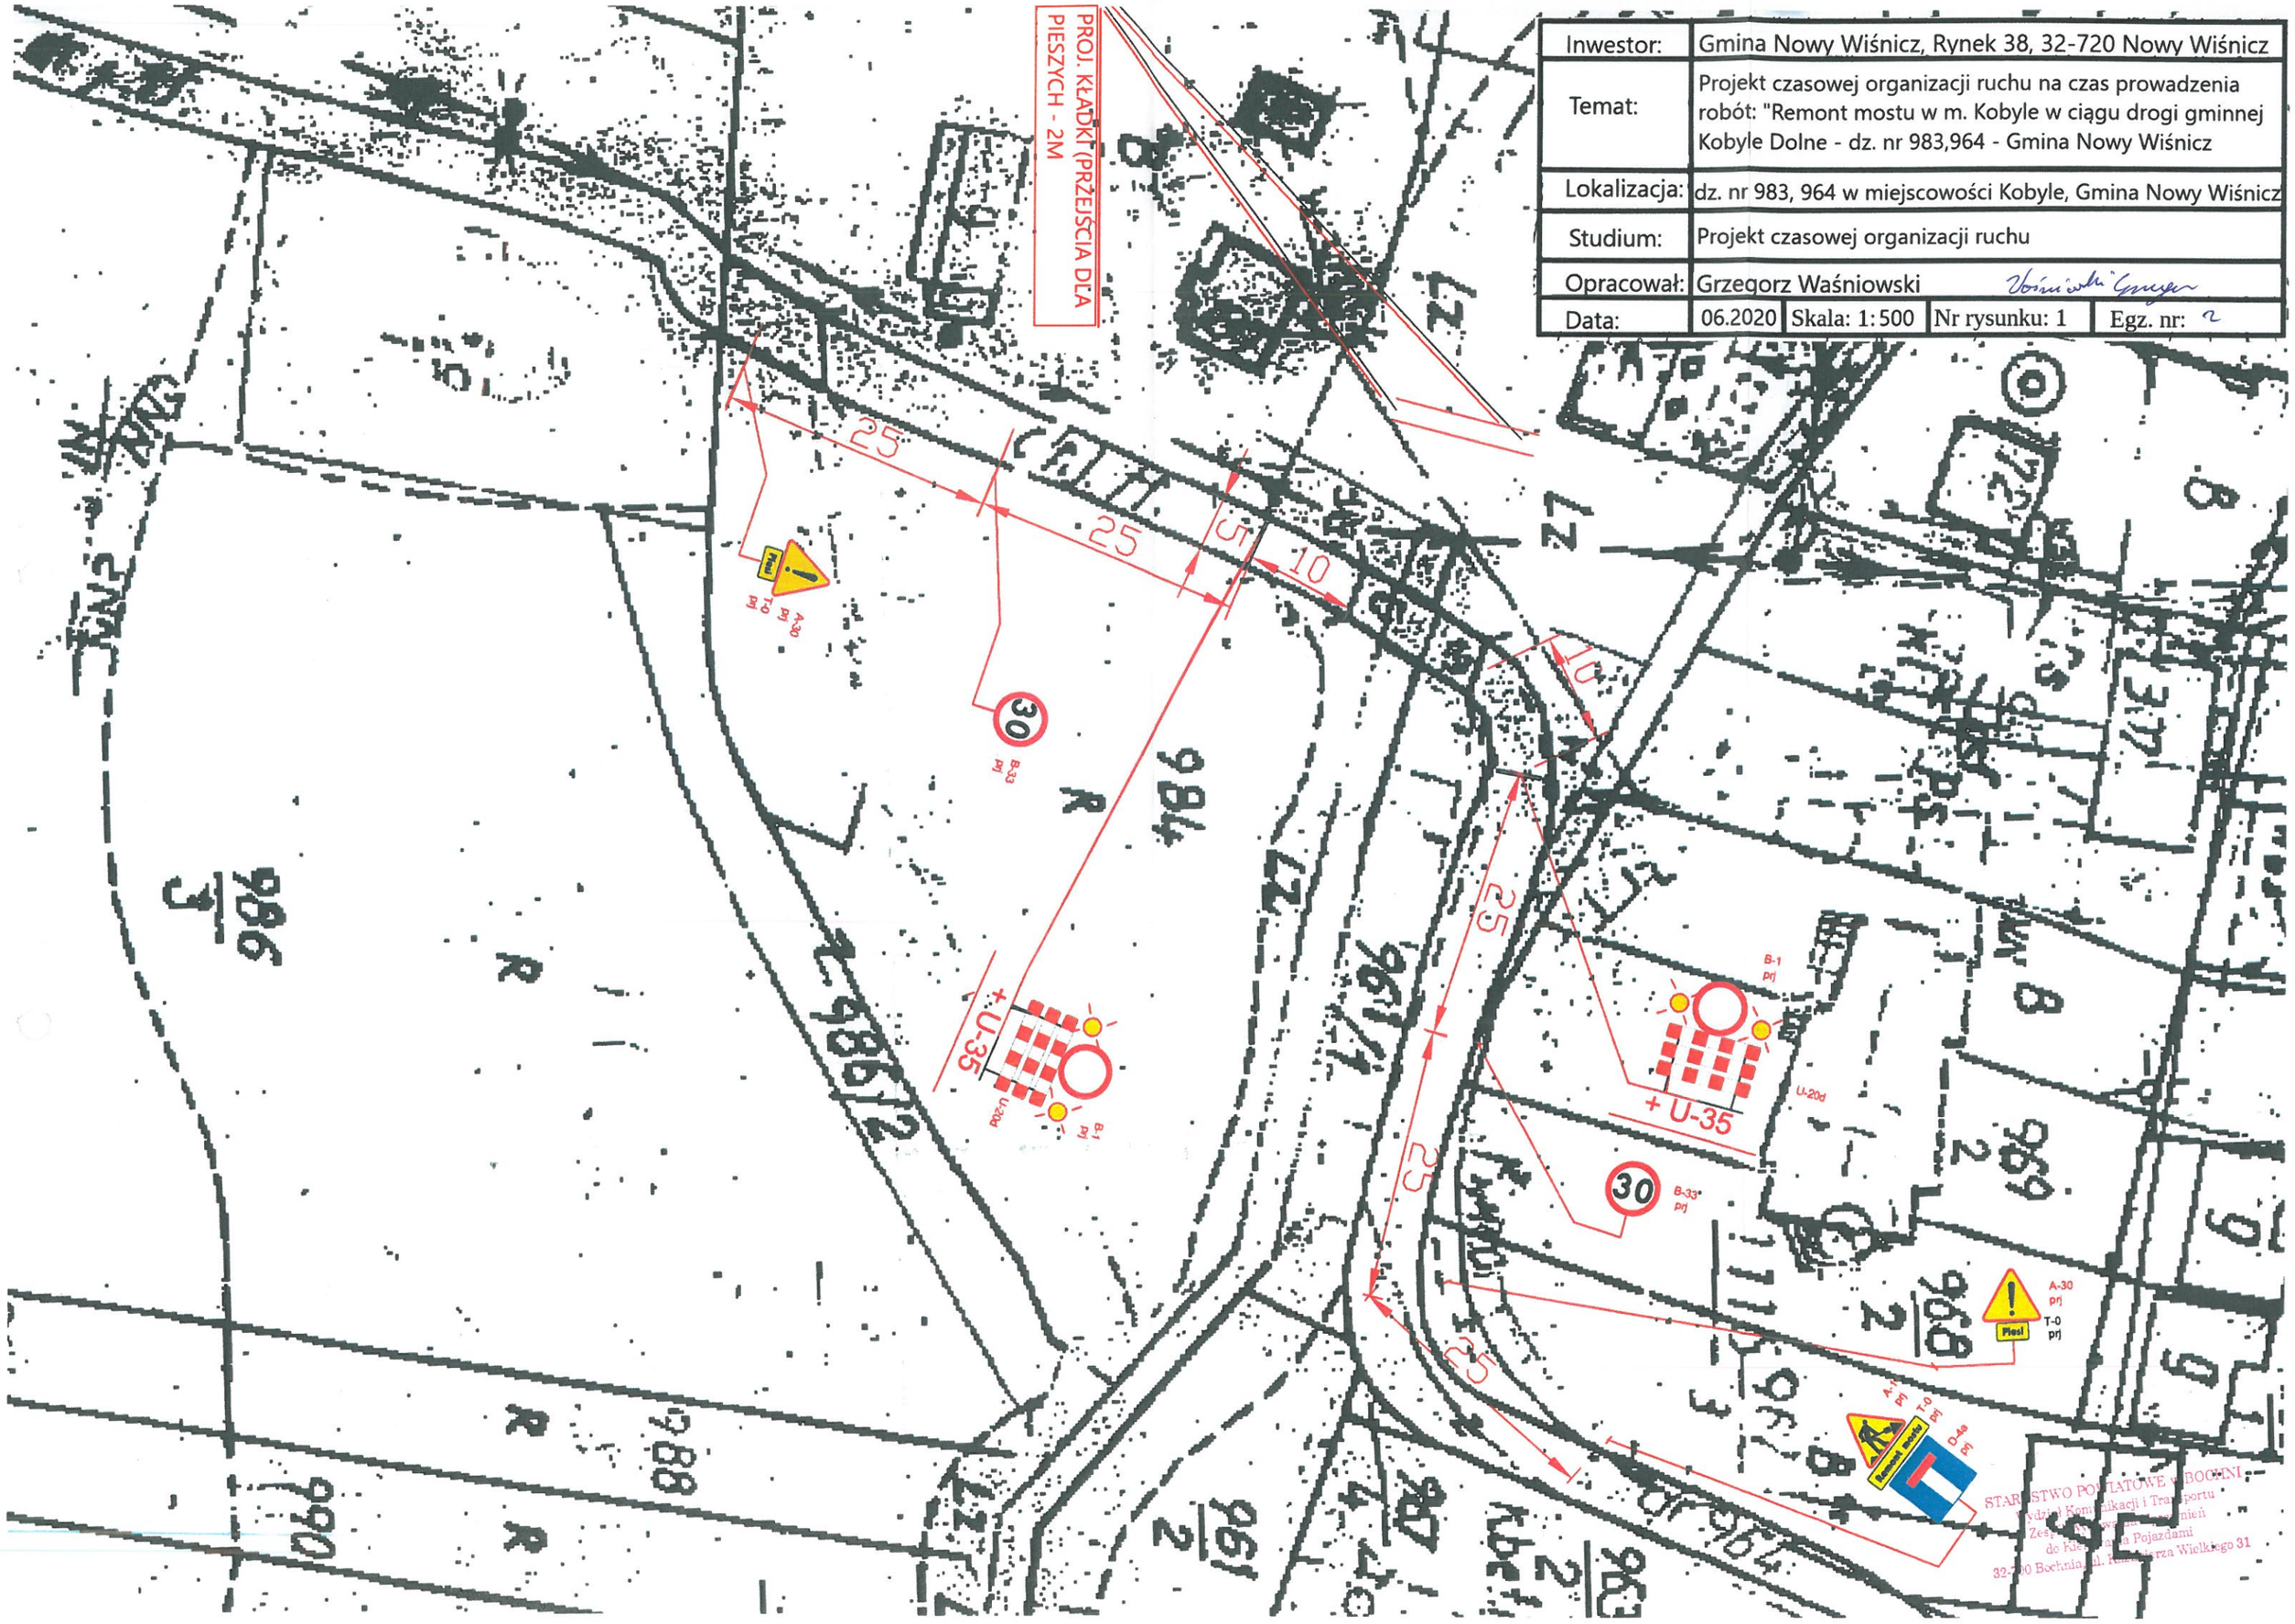Inwestor:	Gmina Nowy Wiśnicz, Rynek 38, 32-720 Nowy Wiśnicz			
Temat:	Projekt czasowej organizacji ruchu na czas prowadzenia robót: "Remont mostu w m. Kobyle w ciągu drogi gminnej Kobyle Dolne - dz. nr 983,964 - Gmina Nowy Wiśnicz			
Lokalizacja:	dz. nr 983, 964 w miejscowości Kobyle, Gmina Nowy Wiśnicz			
Studium:	Projekt czasowej organizacji ruchu			
Opracował:	Grzegorz Waśniowski			
Data:	06.2020	Skala: 1:500	Nr rysunku: 1	Egz. nr: 2