


Inwestor:	Gmina Nowy Wiśnicz, Rynek 38, 32-720 Nowy Wiśnicz		
Temat:	Czasowa organizacja ruchu na drodze powiatowej nr 1444K Uszew-Nieznanowice oraz drodze gminnej nr 580784K ul. St. Lubomirskiego		
Lokalizacja:	dz. nr 591/1, 876/2, 876/1, 1, 1316		
Studium:	Projekt czasowej organizacji ruchu		
Opracował:	Grzegorz Waśniowski	<i>Waśniowski</i>	
Data:	08.2021	Skala: 1:500	Nr rysunku: 2 Egz. nr: ✓

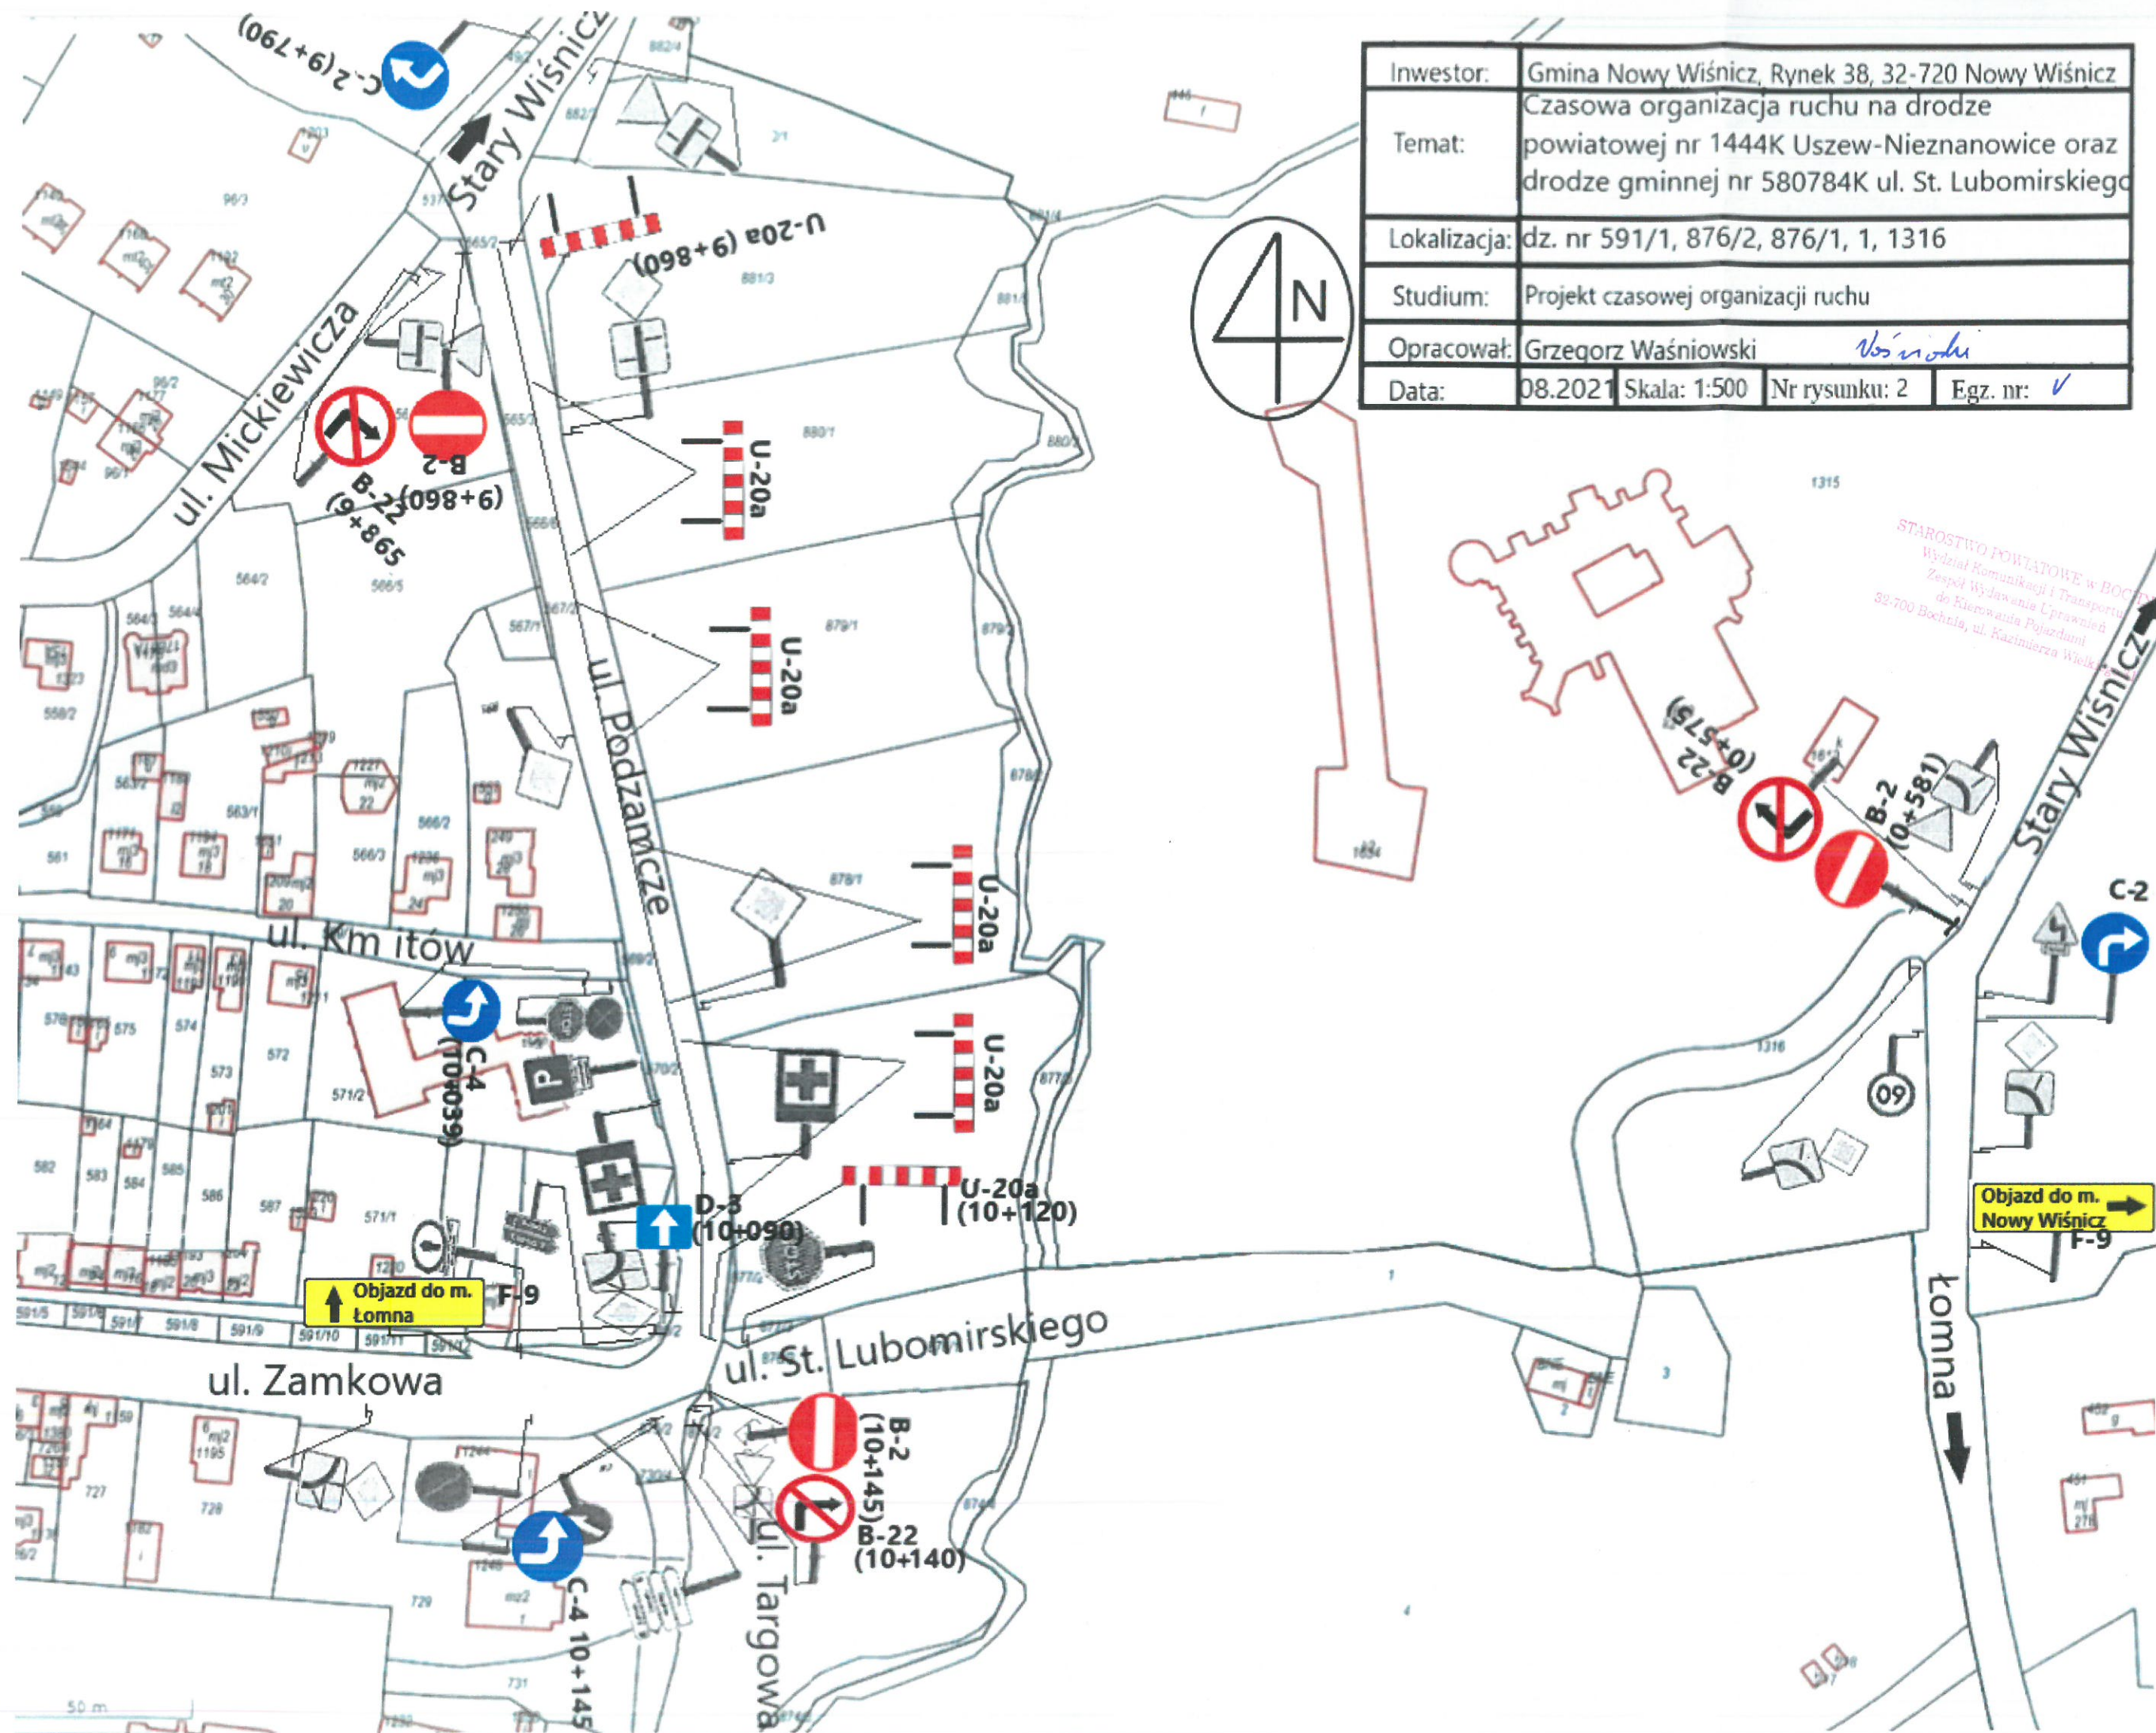

STAROSTWO POWIATOWE w BOCHNIE  
Wydział Komunikacji i Transportu  
Zespół Wydawania Uprawnień  
do Kierowania Pojazdami  
32-700 Bochnia, ul. Kazimierza Wielkiego