




ZMIANA MIEJSCOWEGO PLANU ZAGOSPODAROWANIA PRZESTRZENNEGO CZĘŚCI GMINY NOWY WIŚNICZ OBEJMUJĄCEJ MIEJSCOWOŚĆ STARY WIŚNICZ Z WYŁĄCZENIEM CZĘŚCI MIEJSCOWOŚCI OBJĘTEJ MIEJSCOWYM PLANEM ZAGOSPODAROWANIA PRZESTRZENNEGO „ŚRÓDMIEŚCIE WIŚNICZA”

Załącznik nr 1 do Uchwały nr
Rady Miejskiej w Nowym Wiśniczu
z dnia2016 roku


skala 1:2000



0 50 100 150 200 250 300 350 400 450 500 METRY

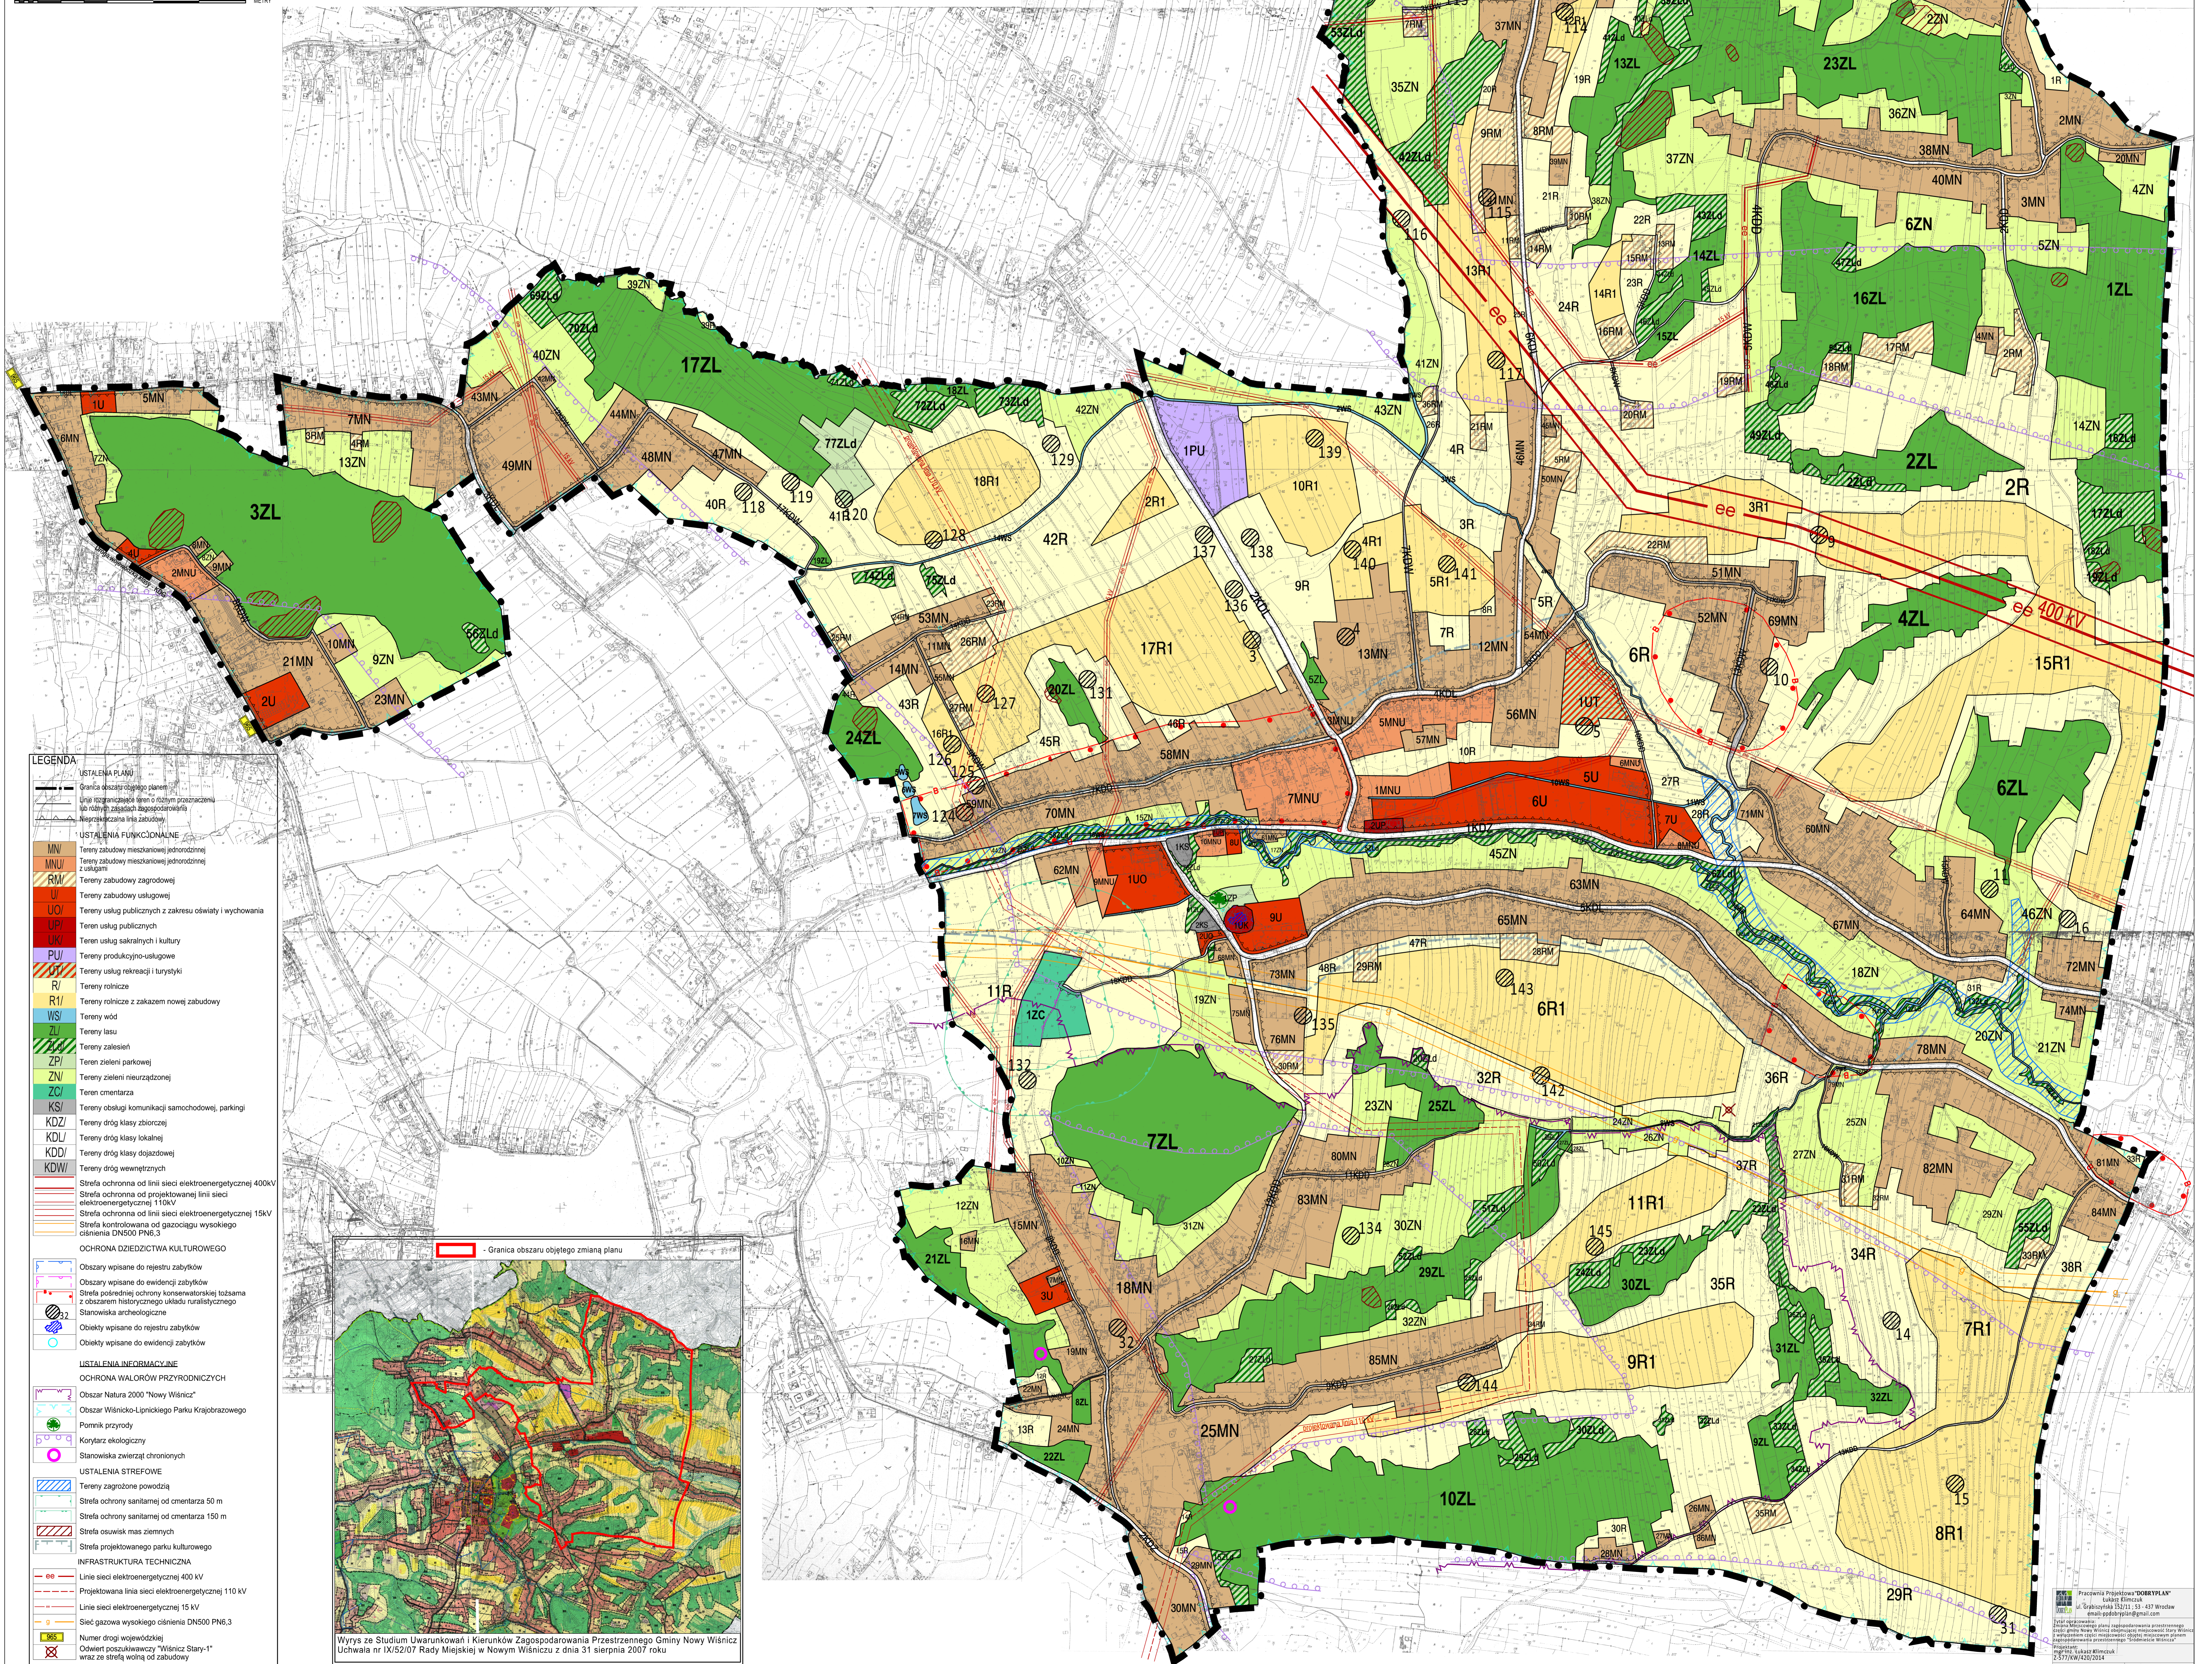

LEGENDA	
USTALENIA PLANU	
	Granica obszaru objętego planem
	Linie rozgraniczające teren o różnym przeznaczeniu lub o różnym zabudowaniu
	Nieprzekraczalna linia zabudowy
USTALENIA FUNKCYONALNE	
	Tereny zabudowy mieszkaniowej jednorodzinnej
	Tereny zabudowy mieszkaniowej jednorodzinnej z usługami
	Tereny zabudowy zagrodowej
	Tereny zabudowy usługowej
	Tereny usług publicznych z zakresu oświaty i wychowania
	Tereny usług publicznych
	Tereny usług sakralnych i kultury
	Tereny produkcyjno-usługowe
	Tereny usług rekreacji i turystyki
	Tereny rolnicze
	Tereny rolnicze z zakazem nowej zabudowy
	Tereny wód
	Tereny lasu
	Tereny zalesień
	Tereny zieleni nieurządzonej
	Tereny zieleni urządzonej
	Tereny oświaty
	Tereny obsługi komunikacji samochodowej, parkingi
	Tereny dróg klasy zbiorczej
	Tereny dróg klasy lokalnej
	Tereny dróg klasy dojazdowej
	Tereny dróg wewnętrznych
	Strefa ochronna od linii sieci elektroenergetycznej 400kV
	Strefa ochronna od projektowanej linii sieci elektroenergetycznej 110kV
	Strefa ochronna od linii sieci elektroenergetycznej 15kV
	Strefa kontrolowana od gazociągu wysokiego ciśnienia DNs500 PN6,3
OCHRONA DZIEDZICTWA KULTUROWEGO	
	Obszary wpisane do rejestru zabytków
	Obszary wpisane do ewidencji zabytków
	Strefa pośredniej ochrony konserwatorskiej łożyska z obszarem historycznego układu ruralistycznego
	Stanowiska archeologiczne
	Obiekty wpisane do rejestru zabytków
	Obiekty wpisane do ewidencji zabytków
USTALENIA INFORMACYJNE	
OCHRONA WALORÓW PRZYRODNICZYCH	
	Obszar Natura 2000 "Nowy Wiśnicz"
	Obszar Wiśnicko-Lipnickiego Parku Krajobrazowego
	Pomnik przyrody
	Korytarz ekologiczny
	Stanowiska zwierząt chronionych
USTALENIA STREFOWE	
	Tereny zagrożone powodzią
	Strefa ochrony sanitarnej od ośrodka 50 m
	Strefa ochrony sanitarnej od ośrodka 150 m
	Strefa osuwisk mas ziemnych
	Strefa projektowanego parku kulturowego
INFRASTRUKTURA TECHNICZNA	
	Linie sieci elektroenergetycznej 400 kV
	Projektowana linia sieci elektroenergetycznej 110 kV
	Linie sieci elektroenergetycznej 15 kV
	Sieć gazowa wysokiego ciśnienia DNs500 PN6,3
	Numer drogi wojewódzkiej
	Odwier pozostawiony "Wiśnicz Stary-1" wraz ze strefą wojny od zabudowy

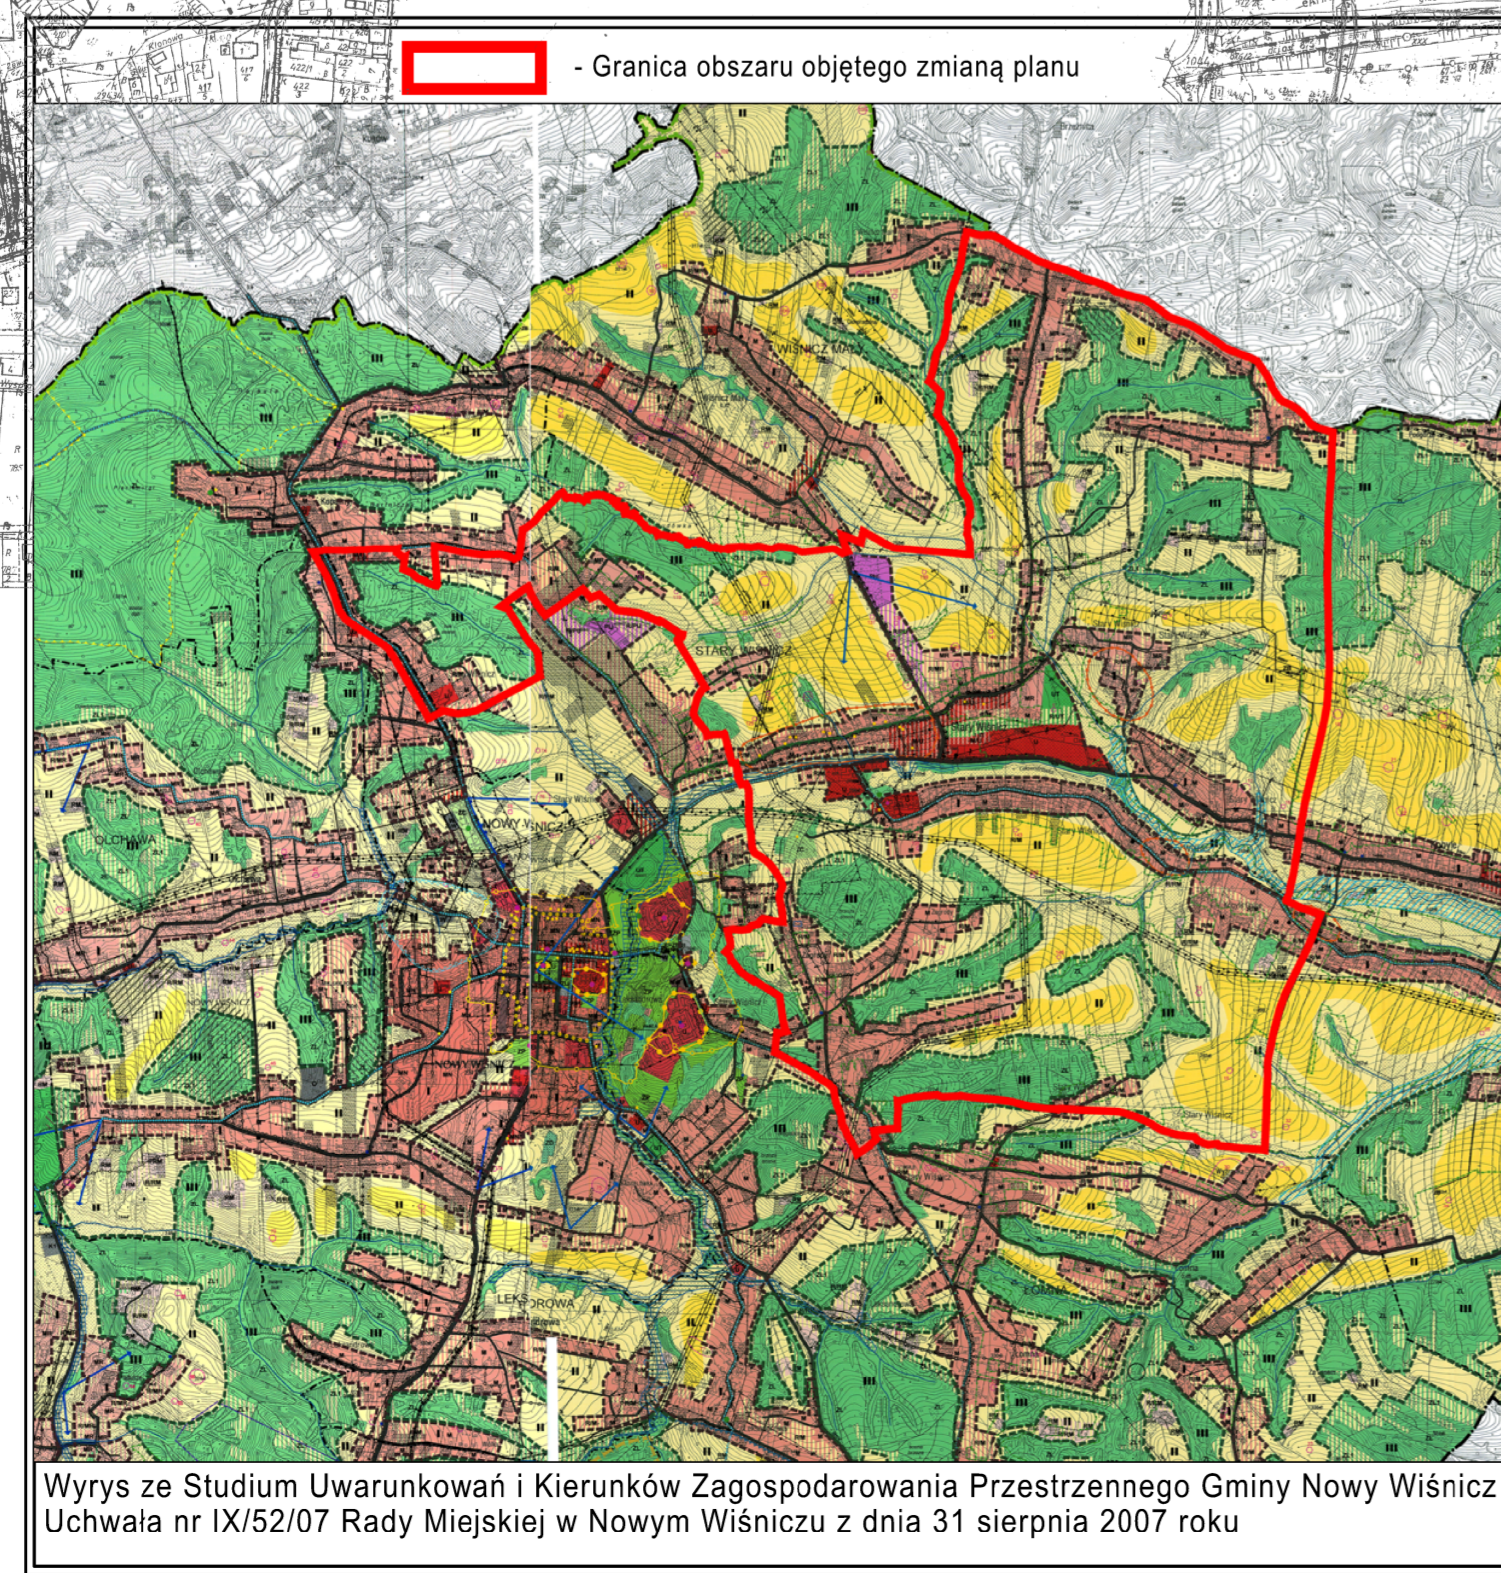

Wyrys ze Studium Uwarunkowań i Kierunków Zagospodarowania Przestrzennego Gminy Nowy Wiśnicz Uchwała nr IX/52/07 Rady Miejskiej w Nowym Wiśniczu z dnia 31 sierpnia 2007 roku